

FONCIER  
AMÉNAGEMENT



Département de La SARTHE  
Commune de Coulans sur Gée  
"La Longueraie II"



PLAN DE COMPOSITION  
Echelle 1/1000


Maitre d'Ouvrage : FONCIER AMENAGEMENT  
3, Rue René Hatet - Appt n°002  
72000 Le Mans  
Tél. 02.43.86.64.76

Géomètre-Expert : Cabinet LOISEAU  
SELARL de géomètres-Experts  
13 bis rue Jean Gremillon  
72000 LE MANS  
Tél : 02.43.23.38.10 fax : 02.43.41.42.06

PLAN DE BORNAGE  
Lot n° 32  
Echelle : 1/250



Section AC n°  
Superficie : env. 501 m<sup>2</sup>  
Surface de plancher : 225 m<sup>2</sup>

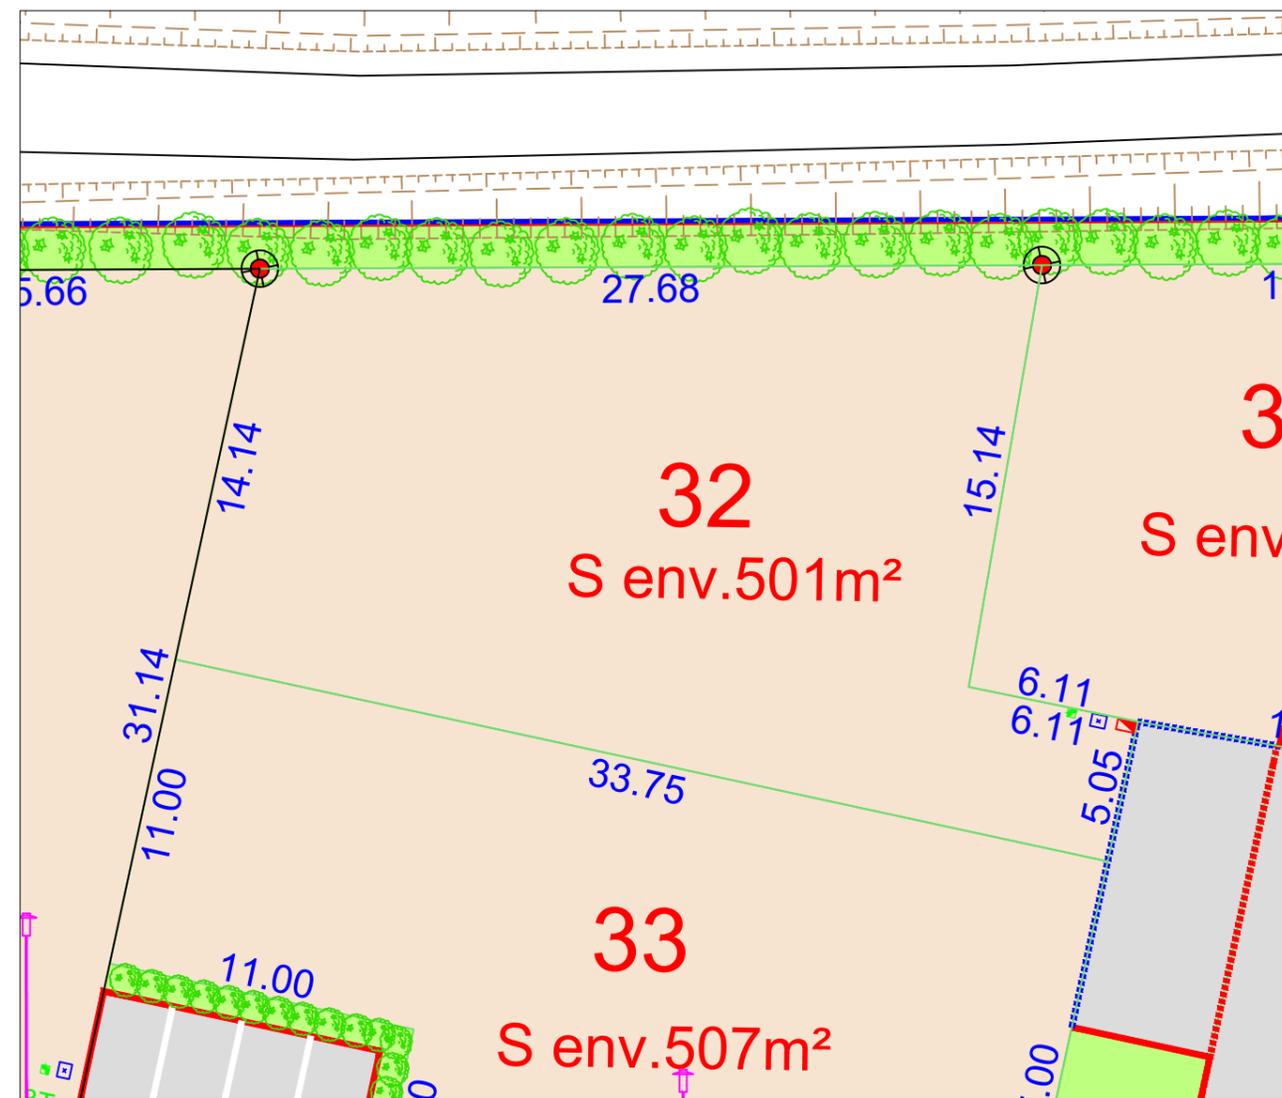

- |  |                   |
|--|-------------------|
| regard préfa. 30x30 mutualisée TELECOM+FIBRE | chemin piétonnier |
| citerneau                                    | espace vert       |
| coffret ENEDIS BT et GAZ                     | lot               |
| boîte de branchement EP                      | voirie            |
| boîte de branchement EU                      | 10.00 cote lot    |
| borne OGE plaquette nouvelle                 | limite lot        |

**N.B:** La position des branchements et des réseaux est indicative.

Etabli le 10 Mars 2025

