


PLAN DE VENTE - LOT D - INDICE B


Lotissement du Grand Chêne 2		AMÉNAGEUR FONCIER AMÉNAGEMENT
DEPARTEMENT / COMMUNE SARTHE (72) / ALLONNES	ADRESSE Route du Grand Chêne	RÉFÉRENCE CADASTRALE Section BT n°334 - 357
RÉFÉRENCE DU DOSSIER LM.173.2020 / 202259	FORMAT DU PLAN A3	DERNIÈRE MISE À JOUR DU PLAN Le 25 mars 2024 par SL
SURFACE ARPENTÉE 1079 m ²	SURFACE PLANCHER	FICHER 202259-4LOTS-P-VENTE-IndB.dwg

PLAN DE SITUATION - Sans échelle

PLAN D'ENSEMBLE - Sans échelle

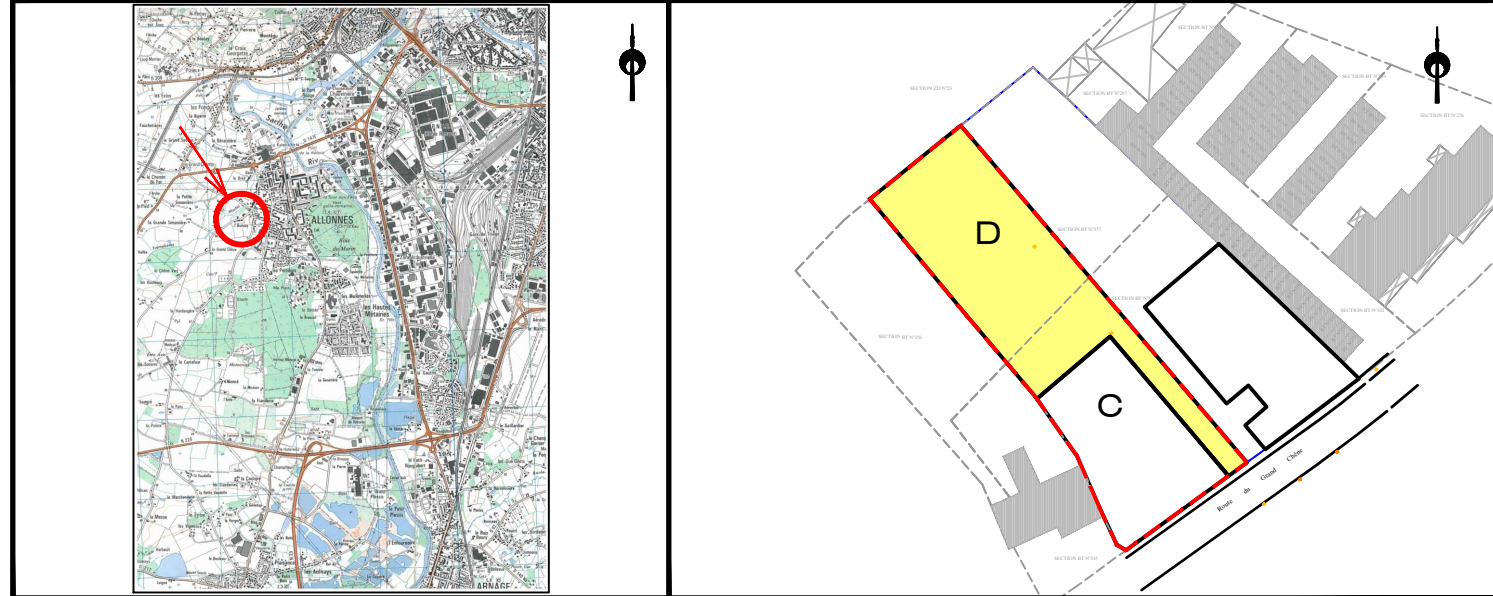

EXTRAIT DU REGLEMENT GRAPHIQUE- Echelle: 1/500

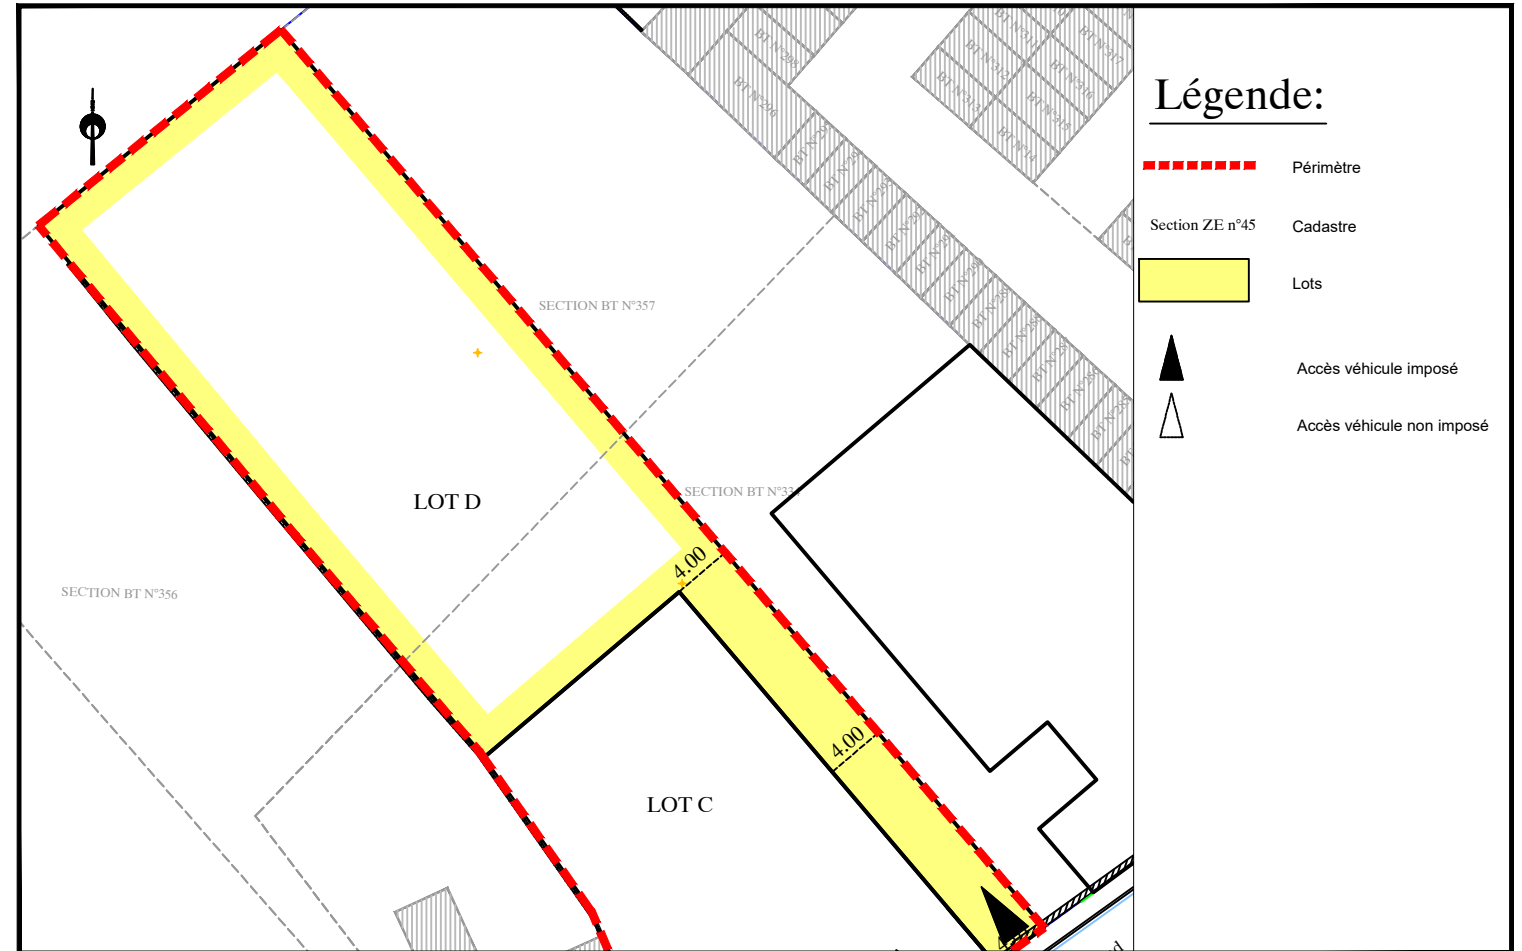

PLAN DE BORNAGE- Echelle: 1/500

EXTRAIT DE PLANS VRD - Echelle: 1/500

