
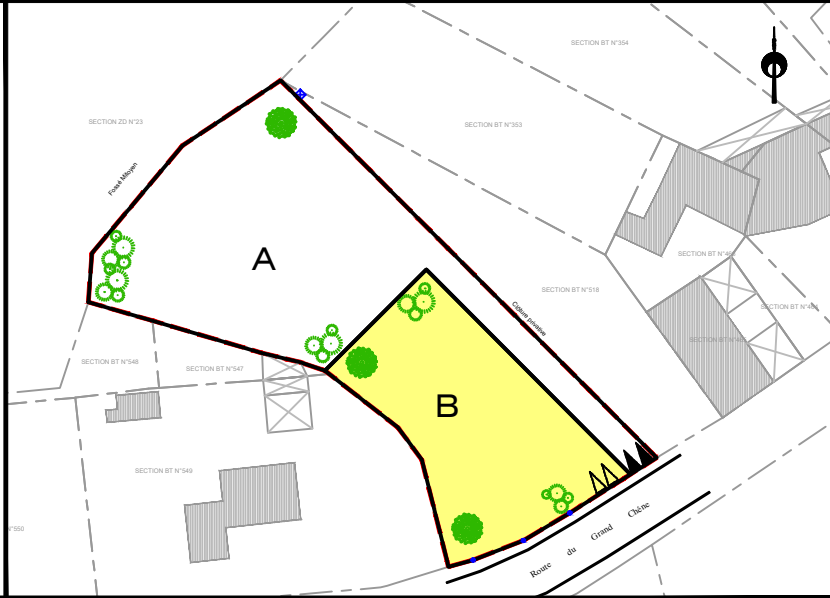


## PLAN DE VENTE - LOT B - INDICE B


Lotissement du Grand Chêne 1		AMÉNAGEUR FONCIER AMÉNAGEMENT
DEPARTEMENT / COMMUNE SARTHE (72) / ALLONNES	ADRESSE Route du Grand Chêne	RÉFÉRENCE CADASTRALE Section BT n°519
RÉFÉRENCE DU DOSSIER LM.173.2020 / 202259	FORMAT DU PLAN A3	DERNIÈRE MISE À JOUR DU PLAN Le 03/10/2024 par CR
SURFACE ARPENTÉE 716 m <sup>2</sup>	SURFACE PLANCHER 350 m <sup>2</sup>	FICHER 202259-2LOTS-P-VENTE-IndB.dwg

### PLAN DE SITUATION - Sans échelle


### PLAN D'ENSEMBLE - Sans échelle

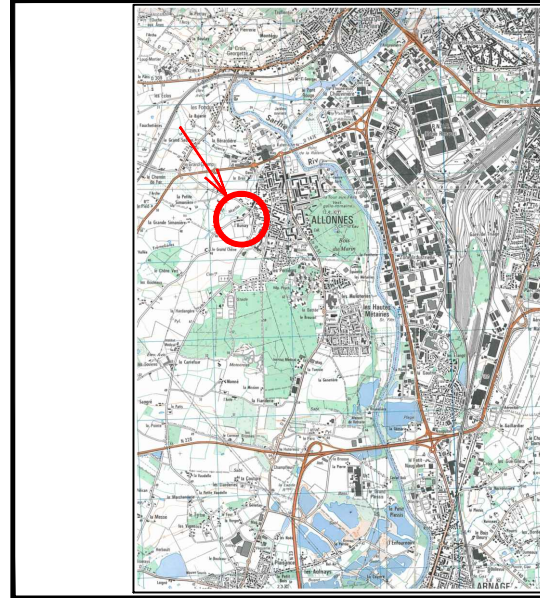

### EXTRAIT DU REGLEMENT GRAPHIQUE- Echelle: 1/500

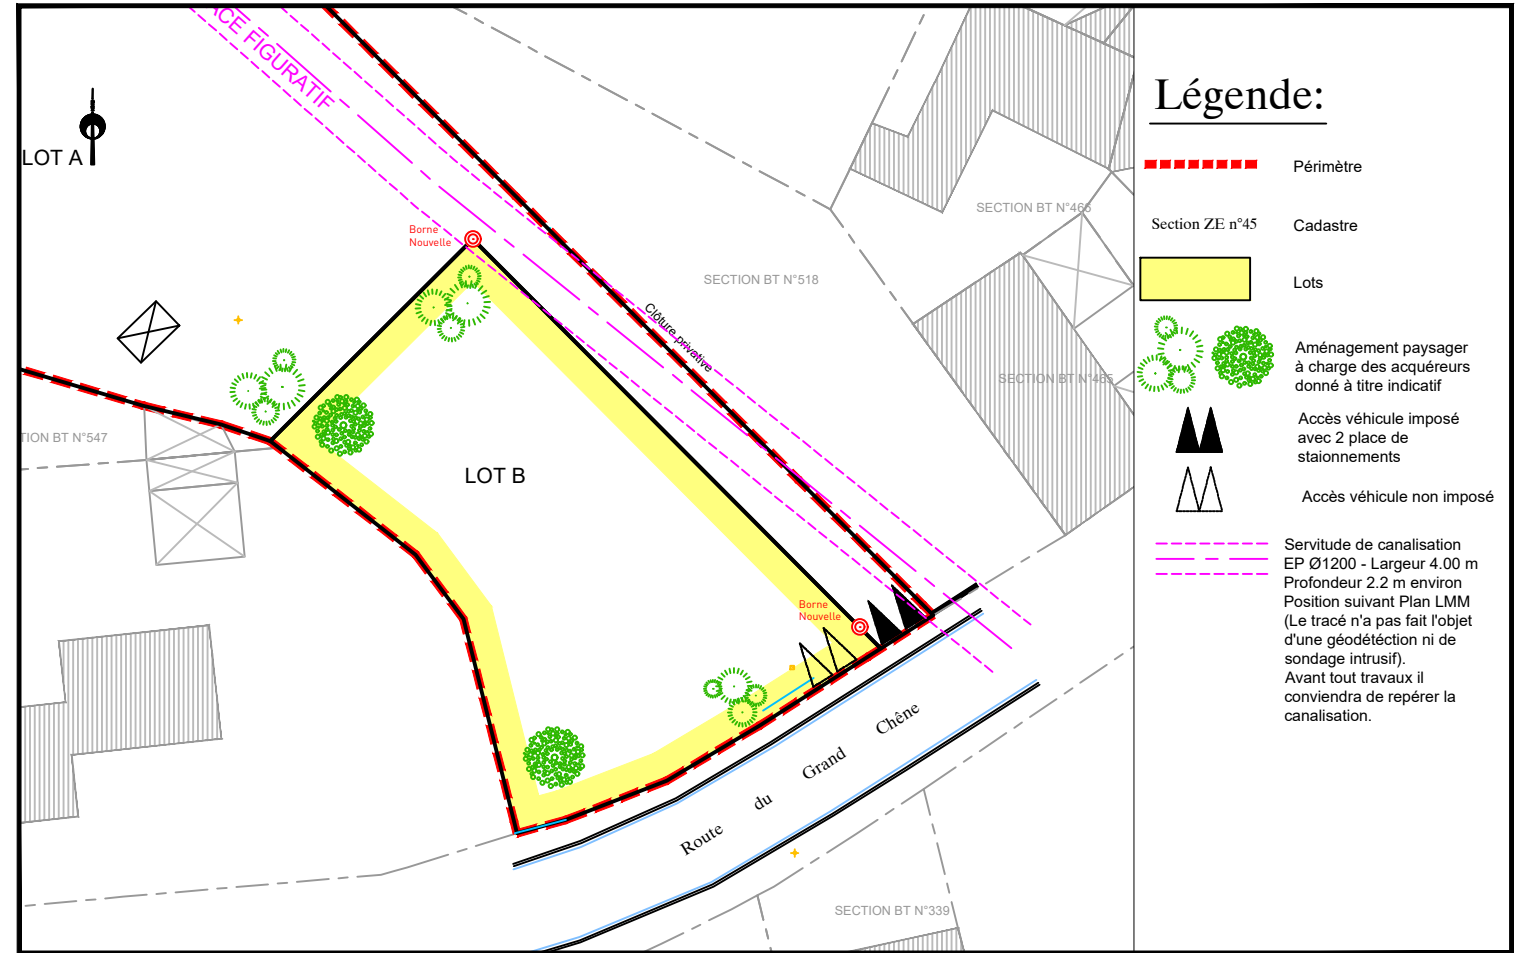

### PLAN DE BORNAGE- Echelle: 1/500

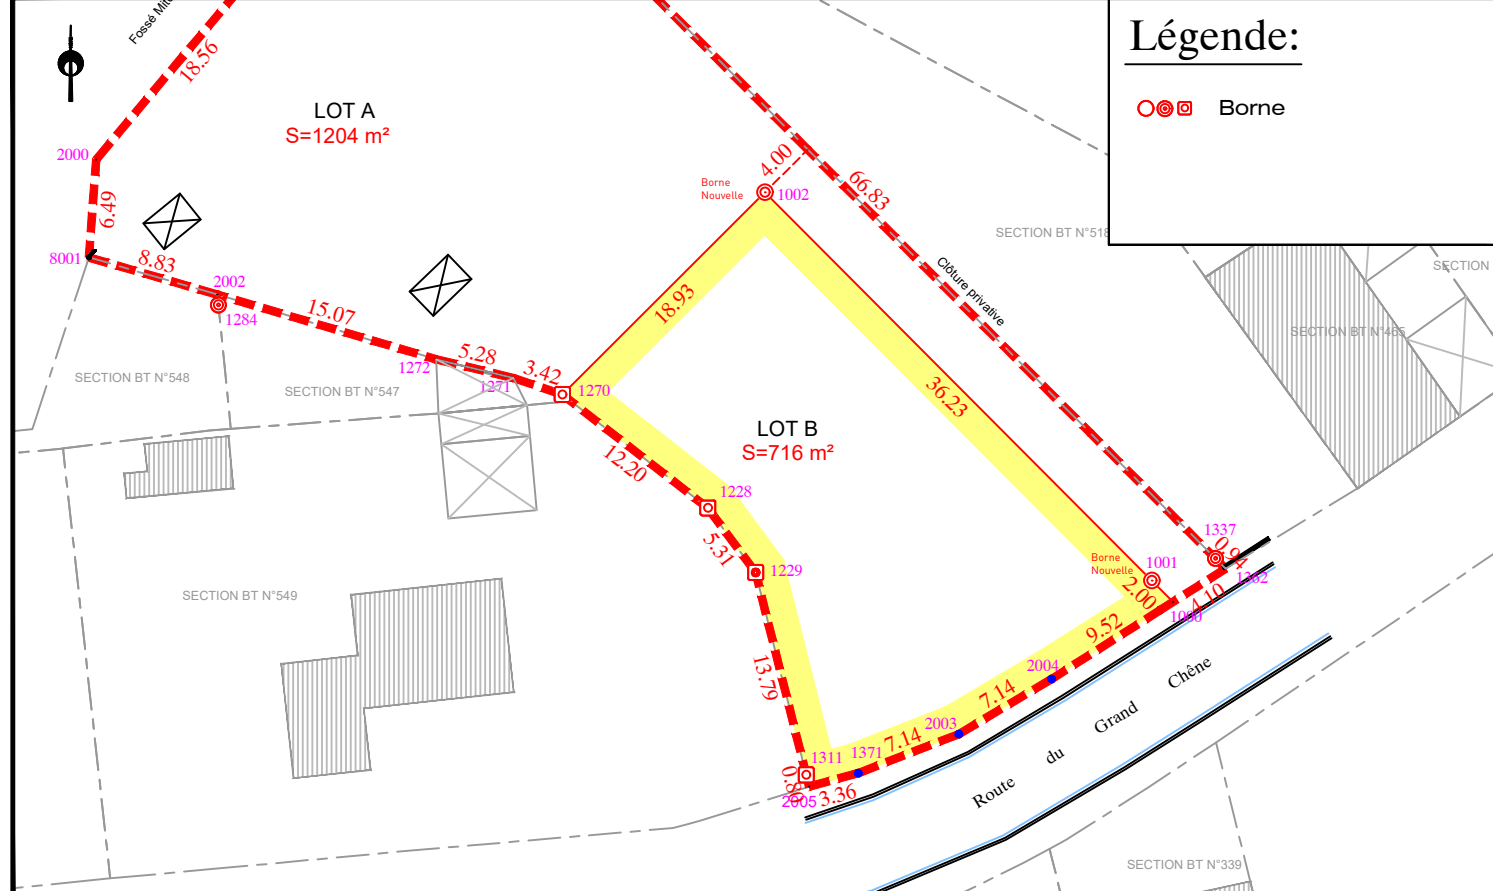

### EXTRAIT DE PLANS VRD - Echelle: 1/500

