



Date: 05/12/2024



PLAN DE VENTE - LOT n°4

Section AC - n°980
Section AC - n°475


Surface d'arpentage: 420 m²
Surface plancher: 210 m²
Surface graphique: 2a 28ca hors lotissement

PLAN DE SITUATION - Sans échelle


PLAN D'ENSEMBLE - Sans échelle

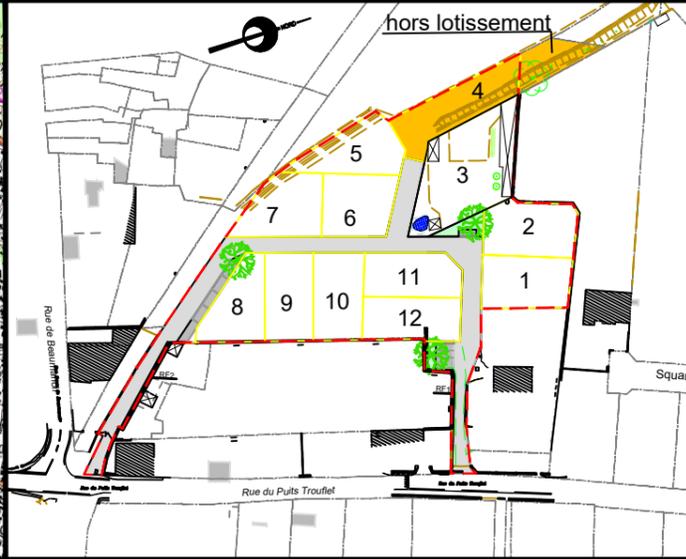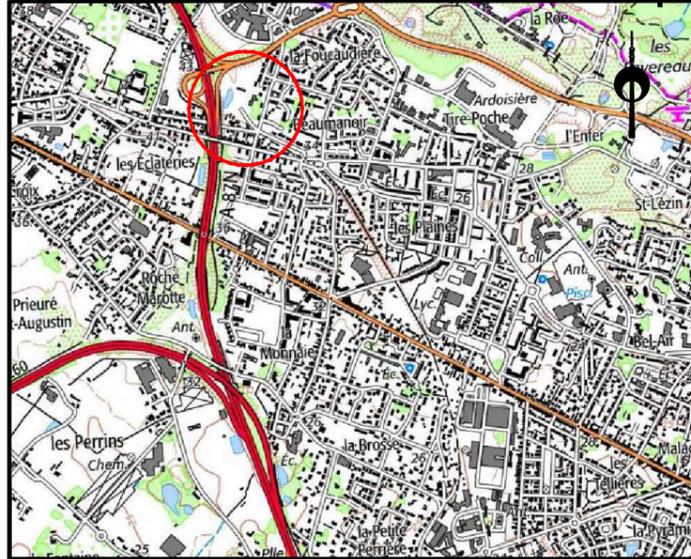


EXTRAIT DU REGLEMENT GRAPHIQUE - Echelle: 1/750

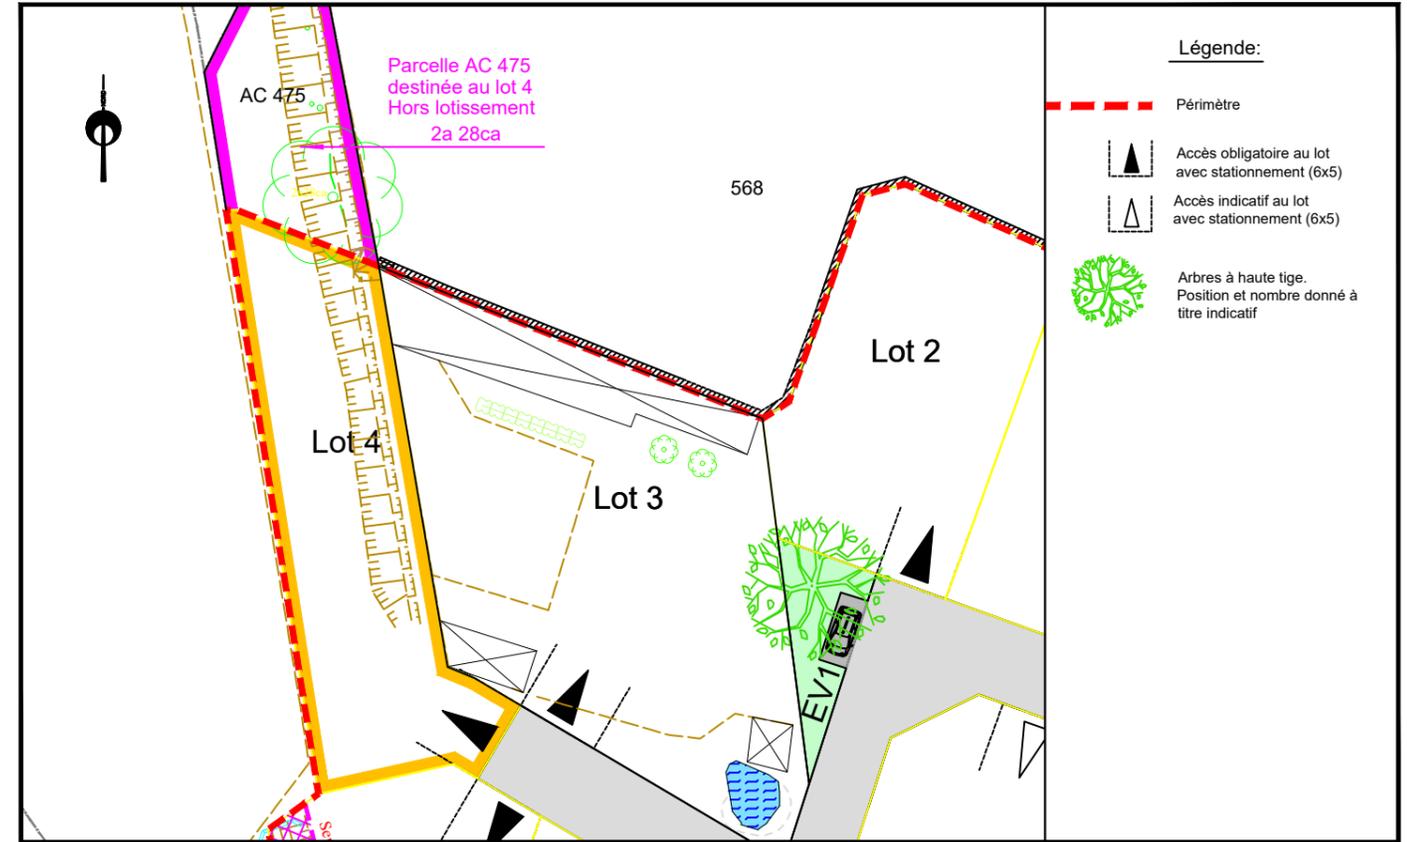

PLAN DE BORNAGE- Echelle: 1/750

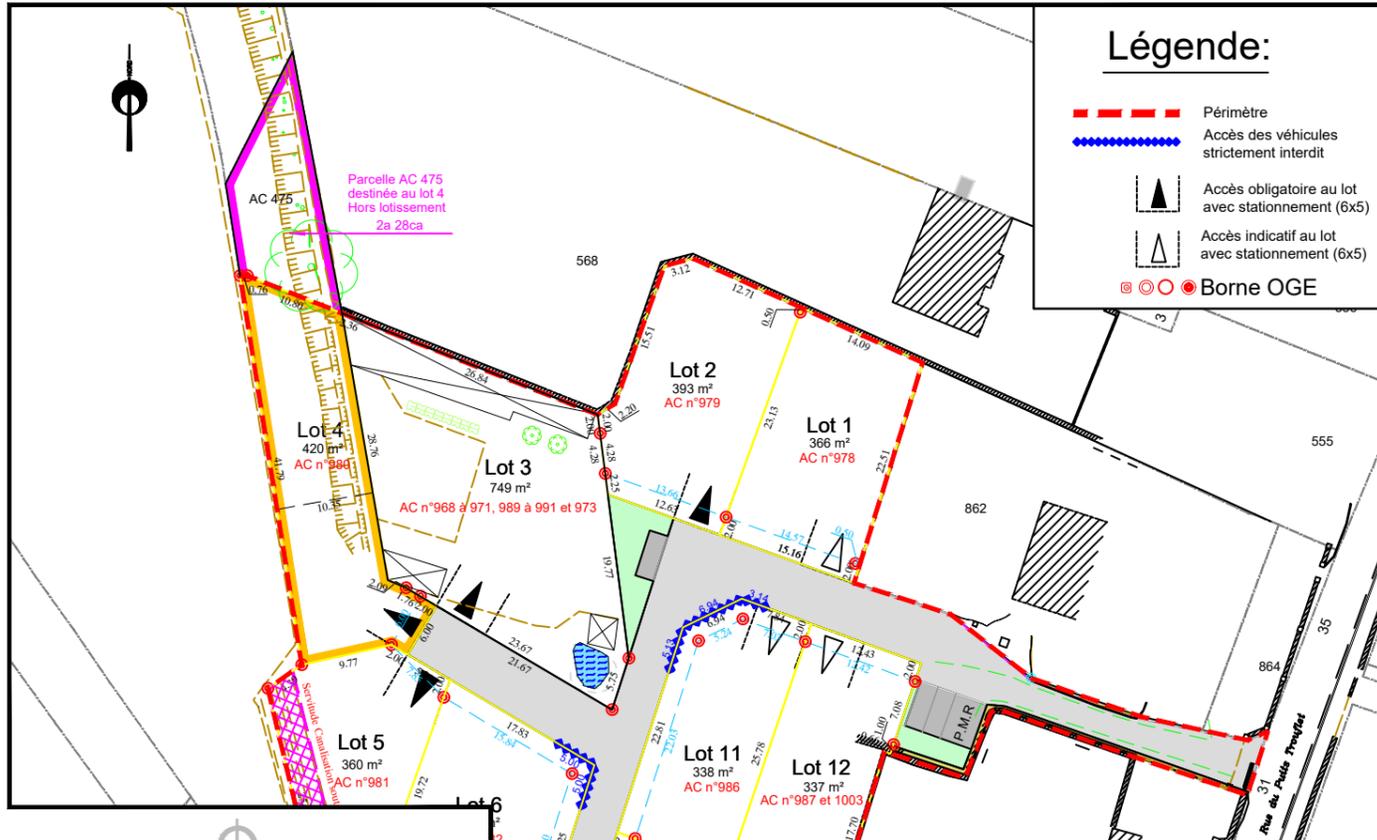

EXTRAIT DE PLANS VRD - Echelle: 1/500

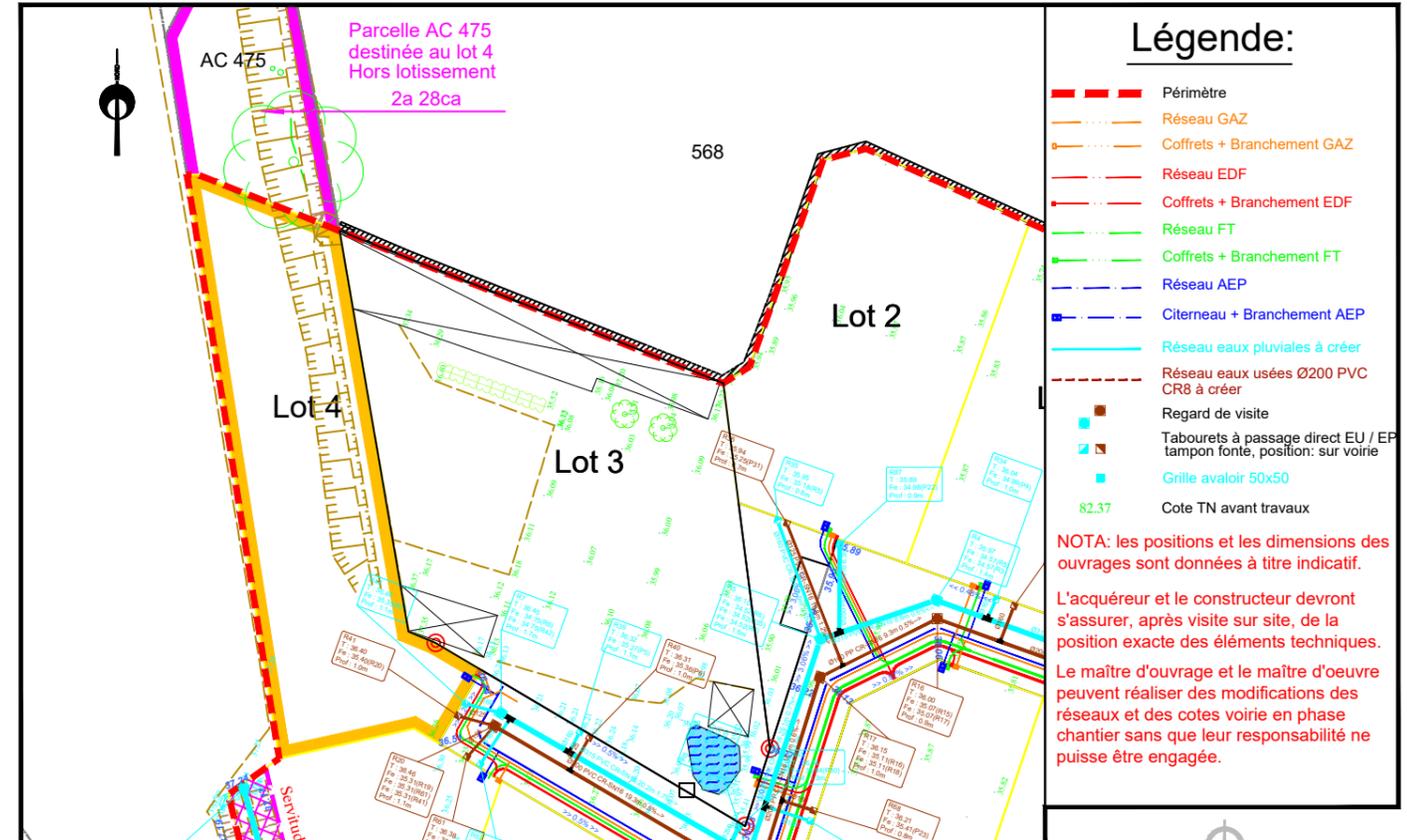

NOTA: L'utilisateur est tenu de veiller à la stabilité des bornes, piquets ou repères portés au présent document, notamment par vérification des cotes ou autres indications qu'il comporte. Il signalera en temps utile au Géomètre toutes discordances qu'il pourrait constater.