

Date: 29/11/2024

**PLAN DE VENTE LOT n°34**


Cadastre : AC n° 299

Superficie Arpentée : 422 m<sup>2</sup>

Surface de plancher : ---


PLAN DE SITUATION - Sans échelle

PLAN D'ENSEMBLE - Sans échelle

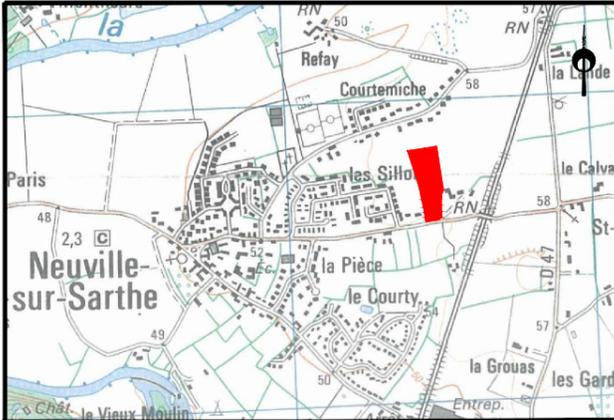


Aménageur  
FONCIER AMÉNAGEMENT  
3 Rue René Hatet,  
72100 Le Mans


Géomètre  
AIR&GÉO LE MANS  
74 Avenue du Général de Gaulle  
72000 Le Mans, lemans@airgeo.fr

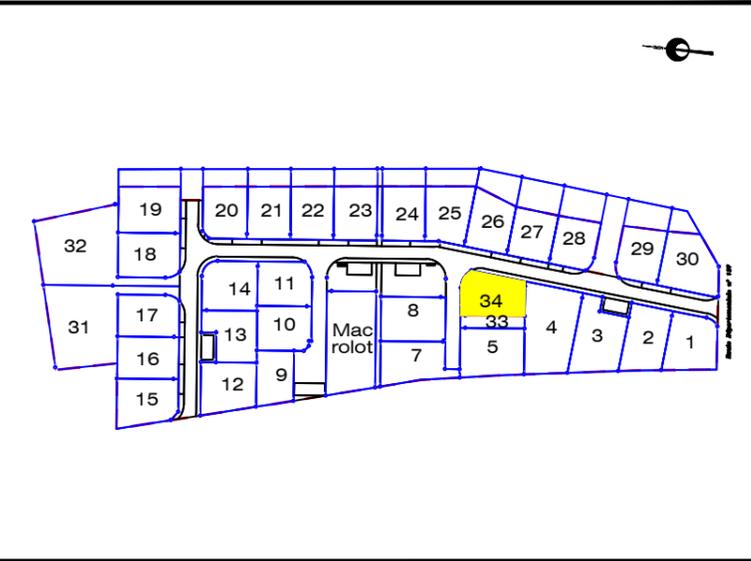

PLAN DE BORNAGE- Echelle: 1/500

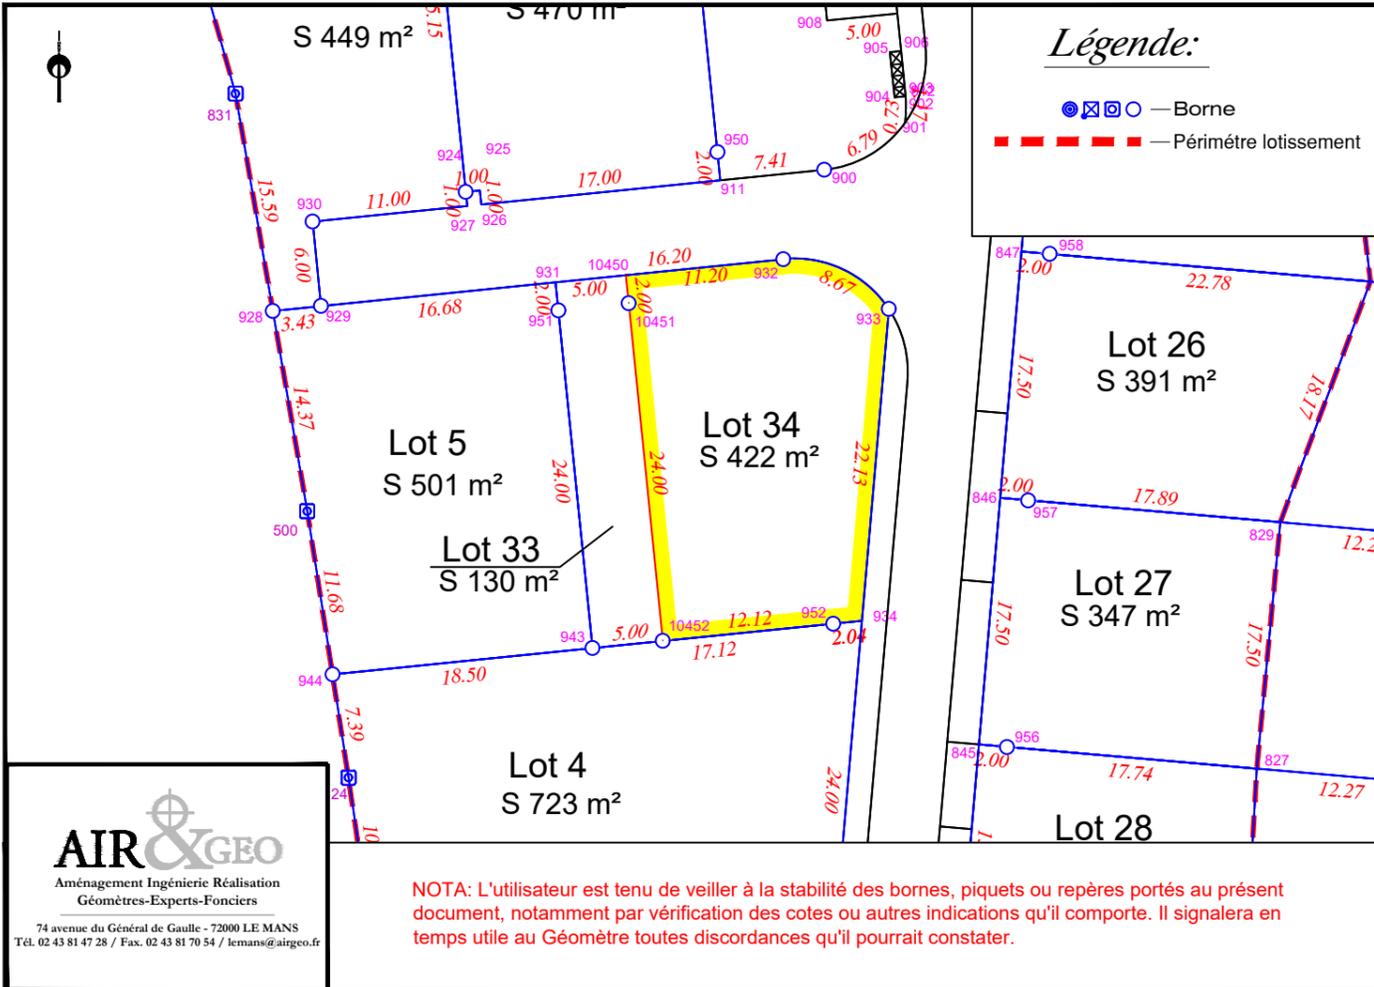

EXTRAIT DU REGLEMENT GRAPHIQUE- Echelle: 1/500

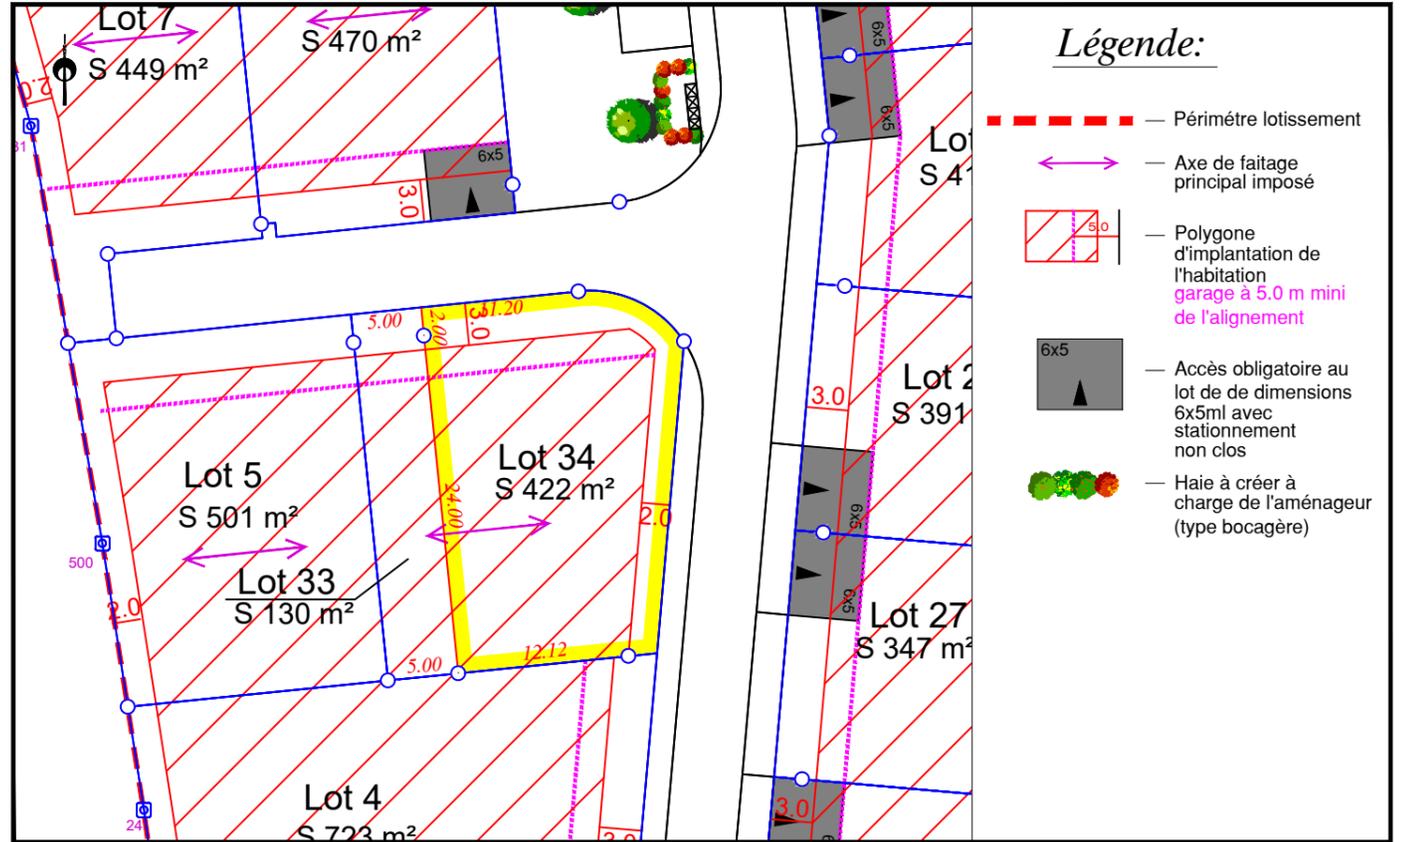

EXTRAIT DE PLANS VRD - Echelle: 1/500

