


Département de la Sarthe
Commune de Laigné-Saint Gervais
"La Croix"

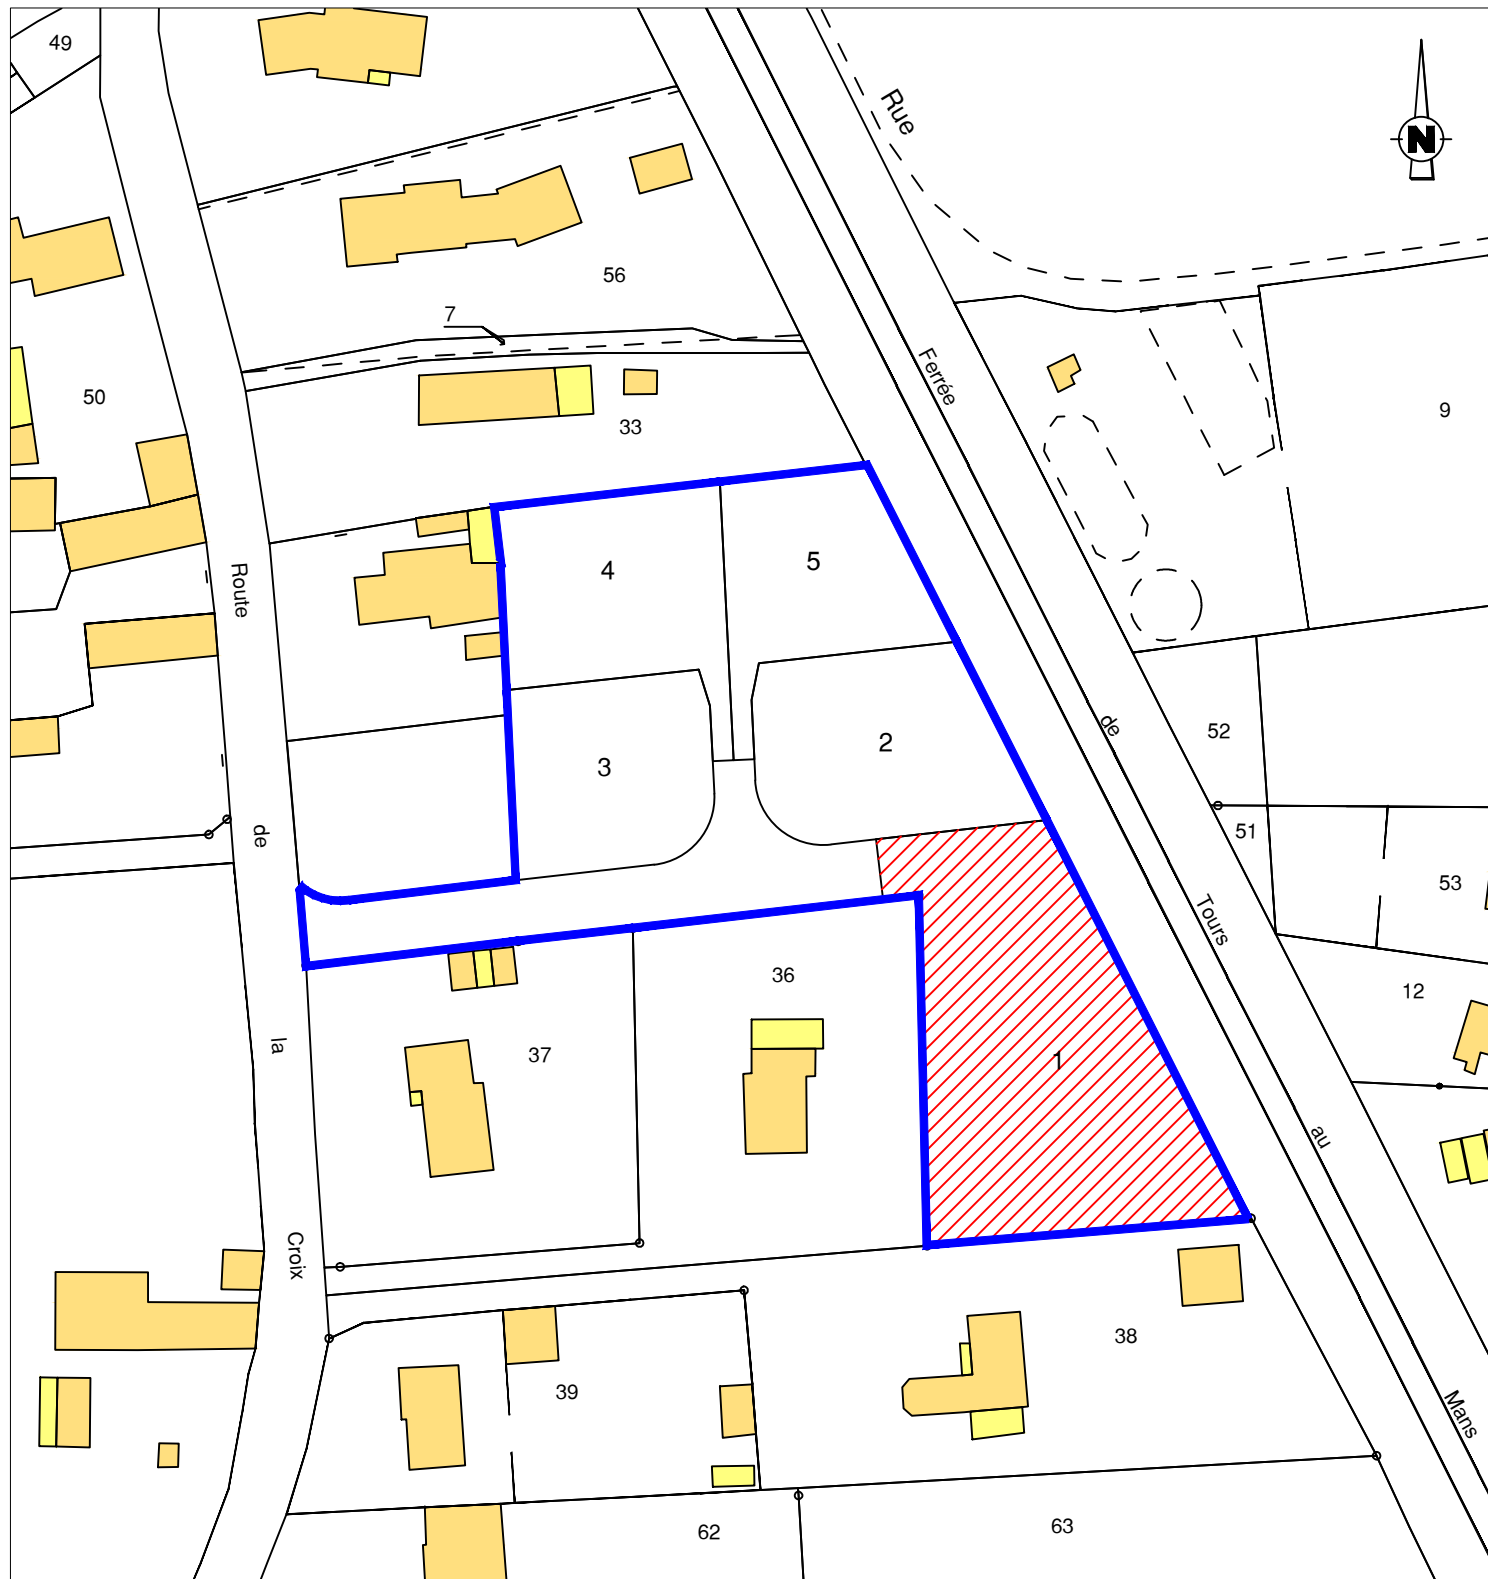

PLAN DE COMPOSITION

Echelle 1/1000


Maitre d'Ouvrage : FONCIER AMENAGEMENT
51A, Chemin de la Brosse
49130 Les ponts de Cé
Tél : 02.41.44.91.47

Géomètre-Expert : Cabinet LOISEAU
SELARL de géomètres-Experts
1 bis rue Gresset
72200 LA FLECHE
Tél : 02.43.48.06. contact@cabinetloiseau.com

PLAN DE BORNAGE
Lot n° 1
Echelle : 1/500



Section AI n° 67
 Superficie : 1676m²
 Surface de plancher : 250 m²

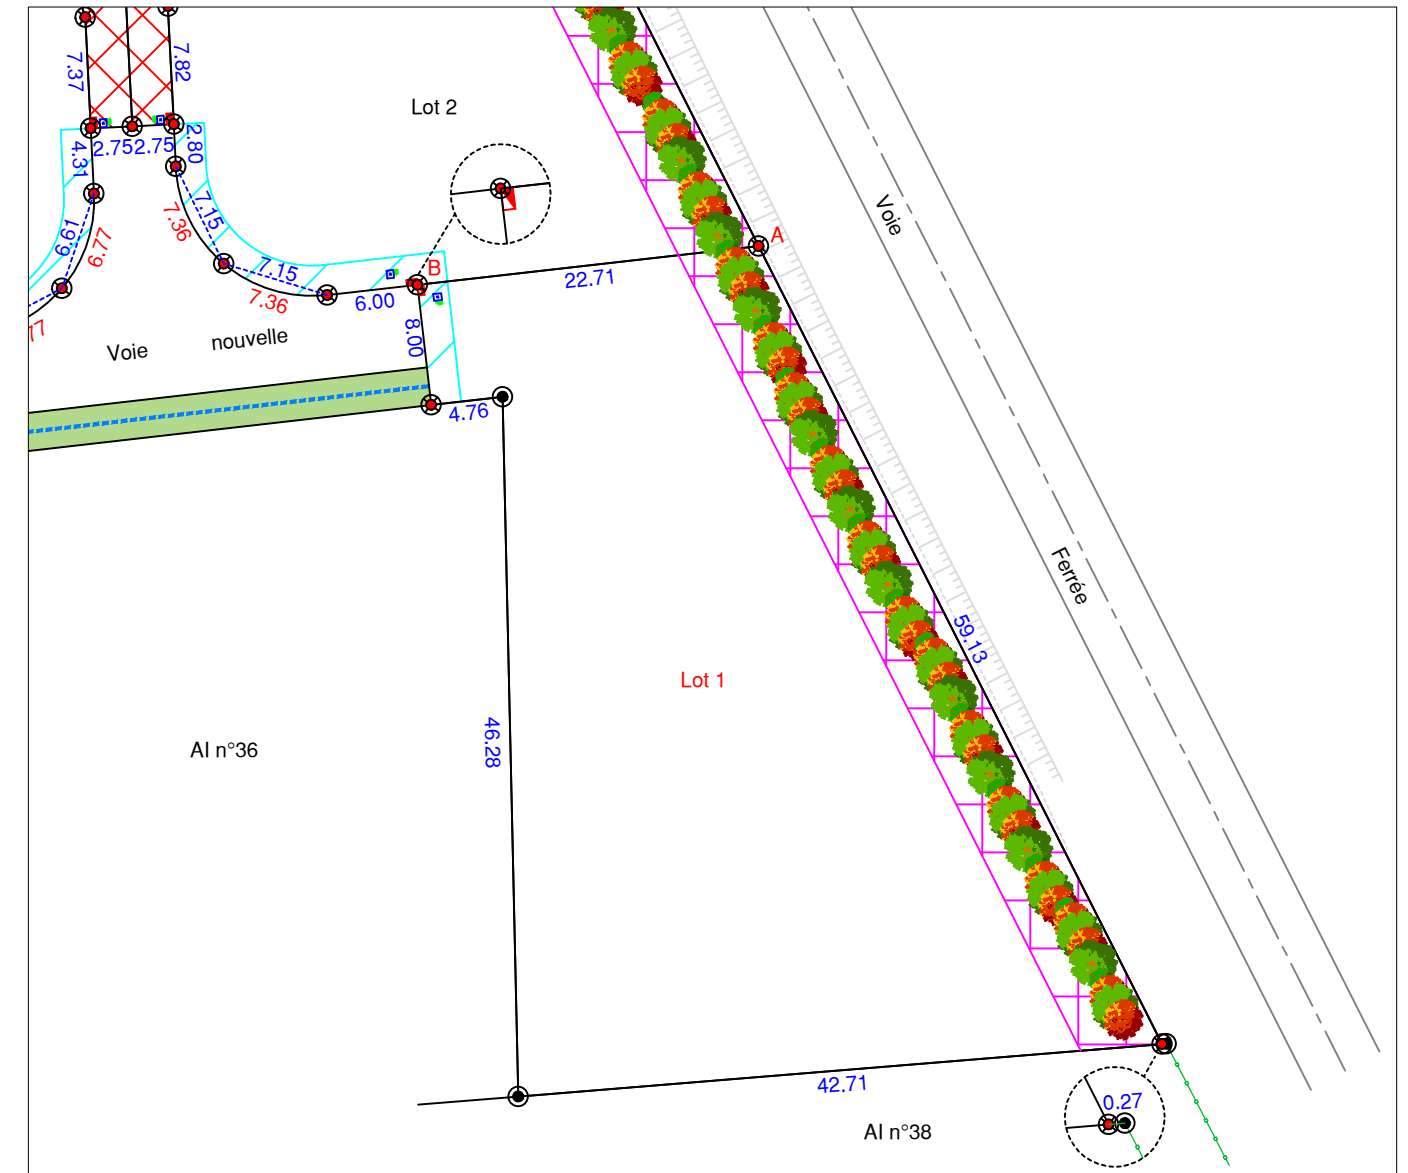

- | | | | | | |
|---|-----------------------|---|----------------------------|---|--|
|  | Limite du lotissement |  | noue |  | citerneau AEP |
|  | Borne OGE nouvelle |  | haie arbustive à créer |  | regard préfa. 40x40 mutualisé TELECOM+FIBRE |
|  | Borne OGE ancienne |  | à la charge de l'aménageur |  | coffret ENEDIS |
| 0.00 | Cotation | | |  | Zone inconstructible sauf pour les clôtures
(2m de largeur) |
| 0.00 | Cotation courbe | | |  | Servitude de passage réciproque de 5.50m |
| | | | |  | Bande inconstructible de 5.00m de largeur |

N.B: La position des branchements et des réseaux est indicative.

Etabli le 02 Avril 2024