Département de la Sarthe

Commune de Laigné-Saint Gervais

"La Croix"

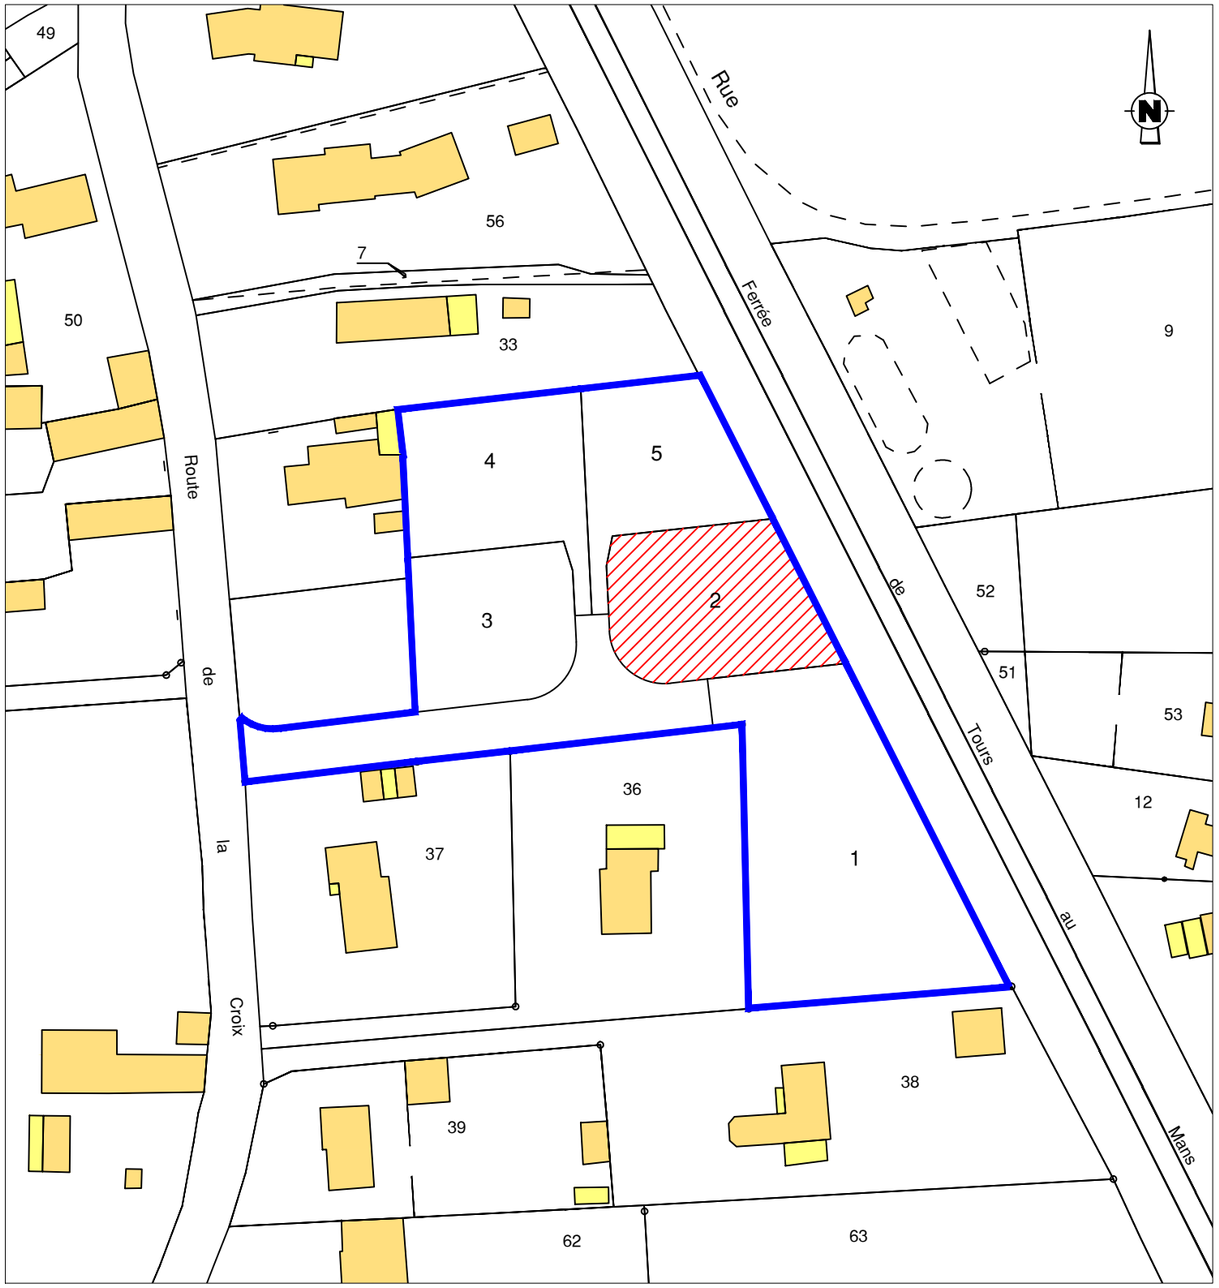

PLAN DE COMPOSITION

Echelle 1/1000

Maître d'Ouvrage : FONCIER AMENAGEMENT
51A, Chemin de la Brosse
49130 Les ponts de Cé
Tél : 02.41.44.91.47

Géomètre-Expert : Cabinet LOISEAU
SELARL de géomètres-Experts
1 bis rue Gresset
72200 LA FLECHE
Tél : 02.43.48.06. contact@cabinetloiseau.com

PLAN DE BORNAGE

Lot n° 2

Echelle : 1/250

Section AI n° 68
Superficie : 794m²
Surface de plancher :250 m²

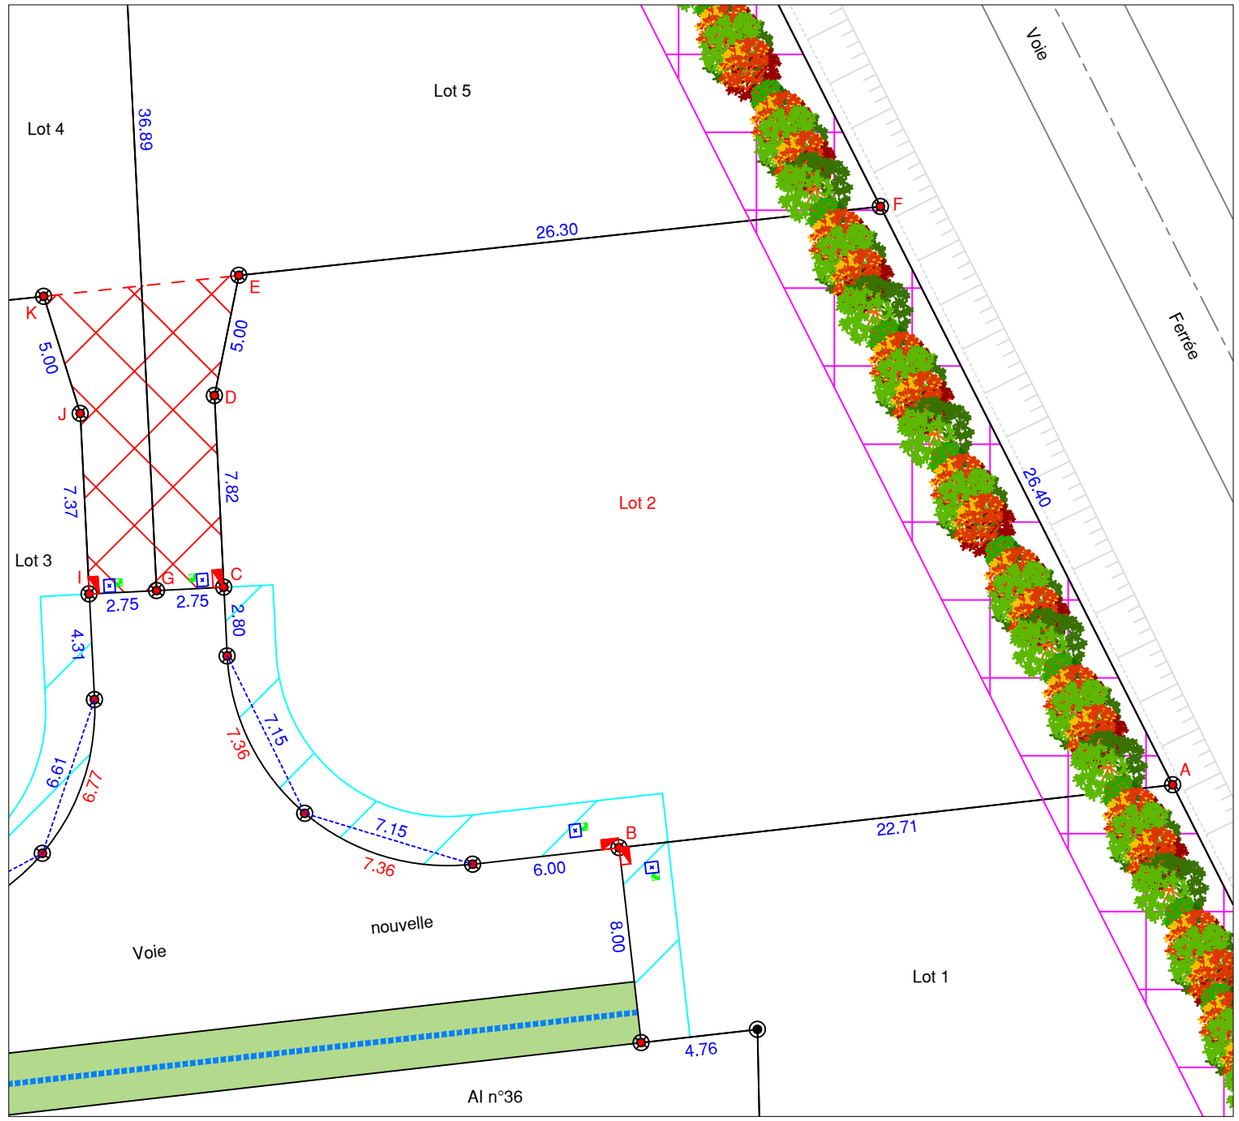

- Limite du lotissement
- Borne OGE nouvelle
- Borne OGE ancienne
- 0.00 Cotation
- 0.00 Cotation courbe
- noue
- haie arbustive à créer à la charge de l'aménageur
- citerneau AEP
- regard préfa. 40x40 mutualisé TELECOM+FIBRE
- coffret ENEDIS
- Zone inconstructible sauf pour les clôtures (2m de largeur)
- Servitude de passage réciproque de 5.50m
- Bande inconstructible de 5.00m de largeur

N.B: La position des branchements et des réseaux est indicative.

Etabli le 02 Avril 2024