


Echelle : 1/750ème

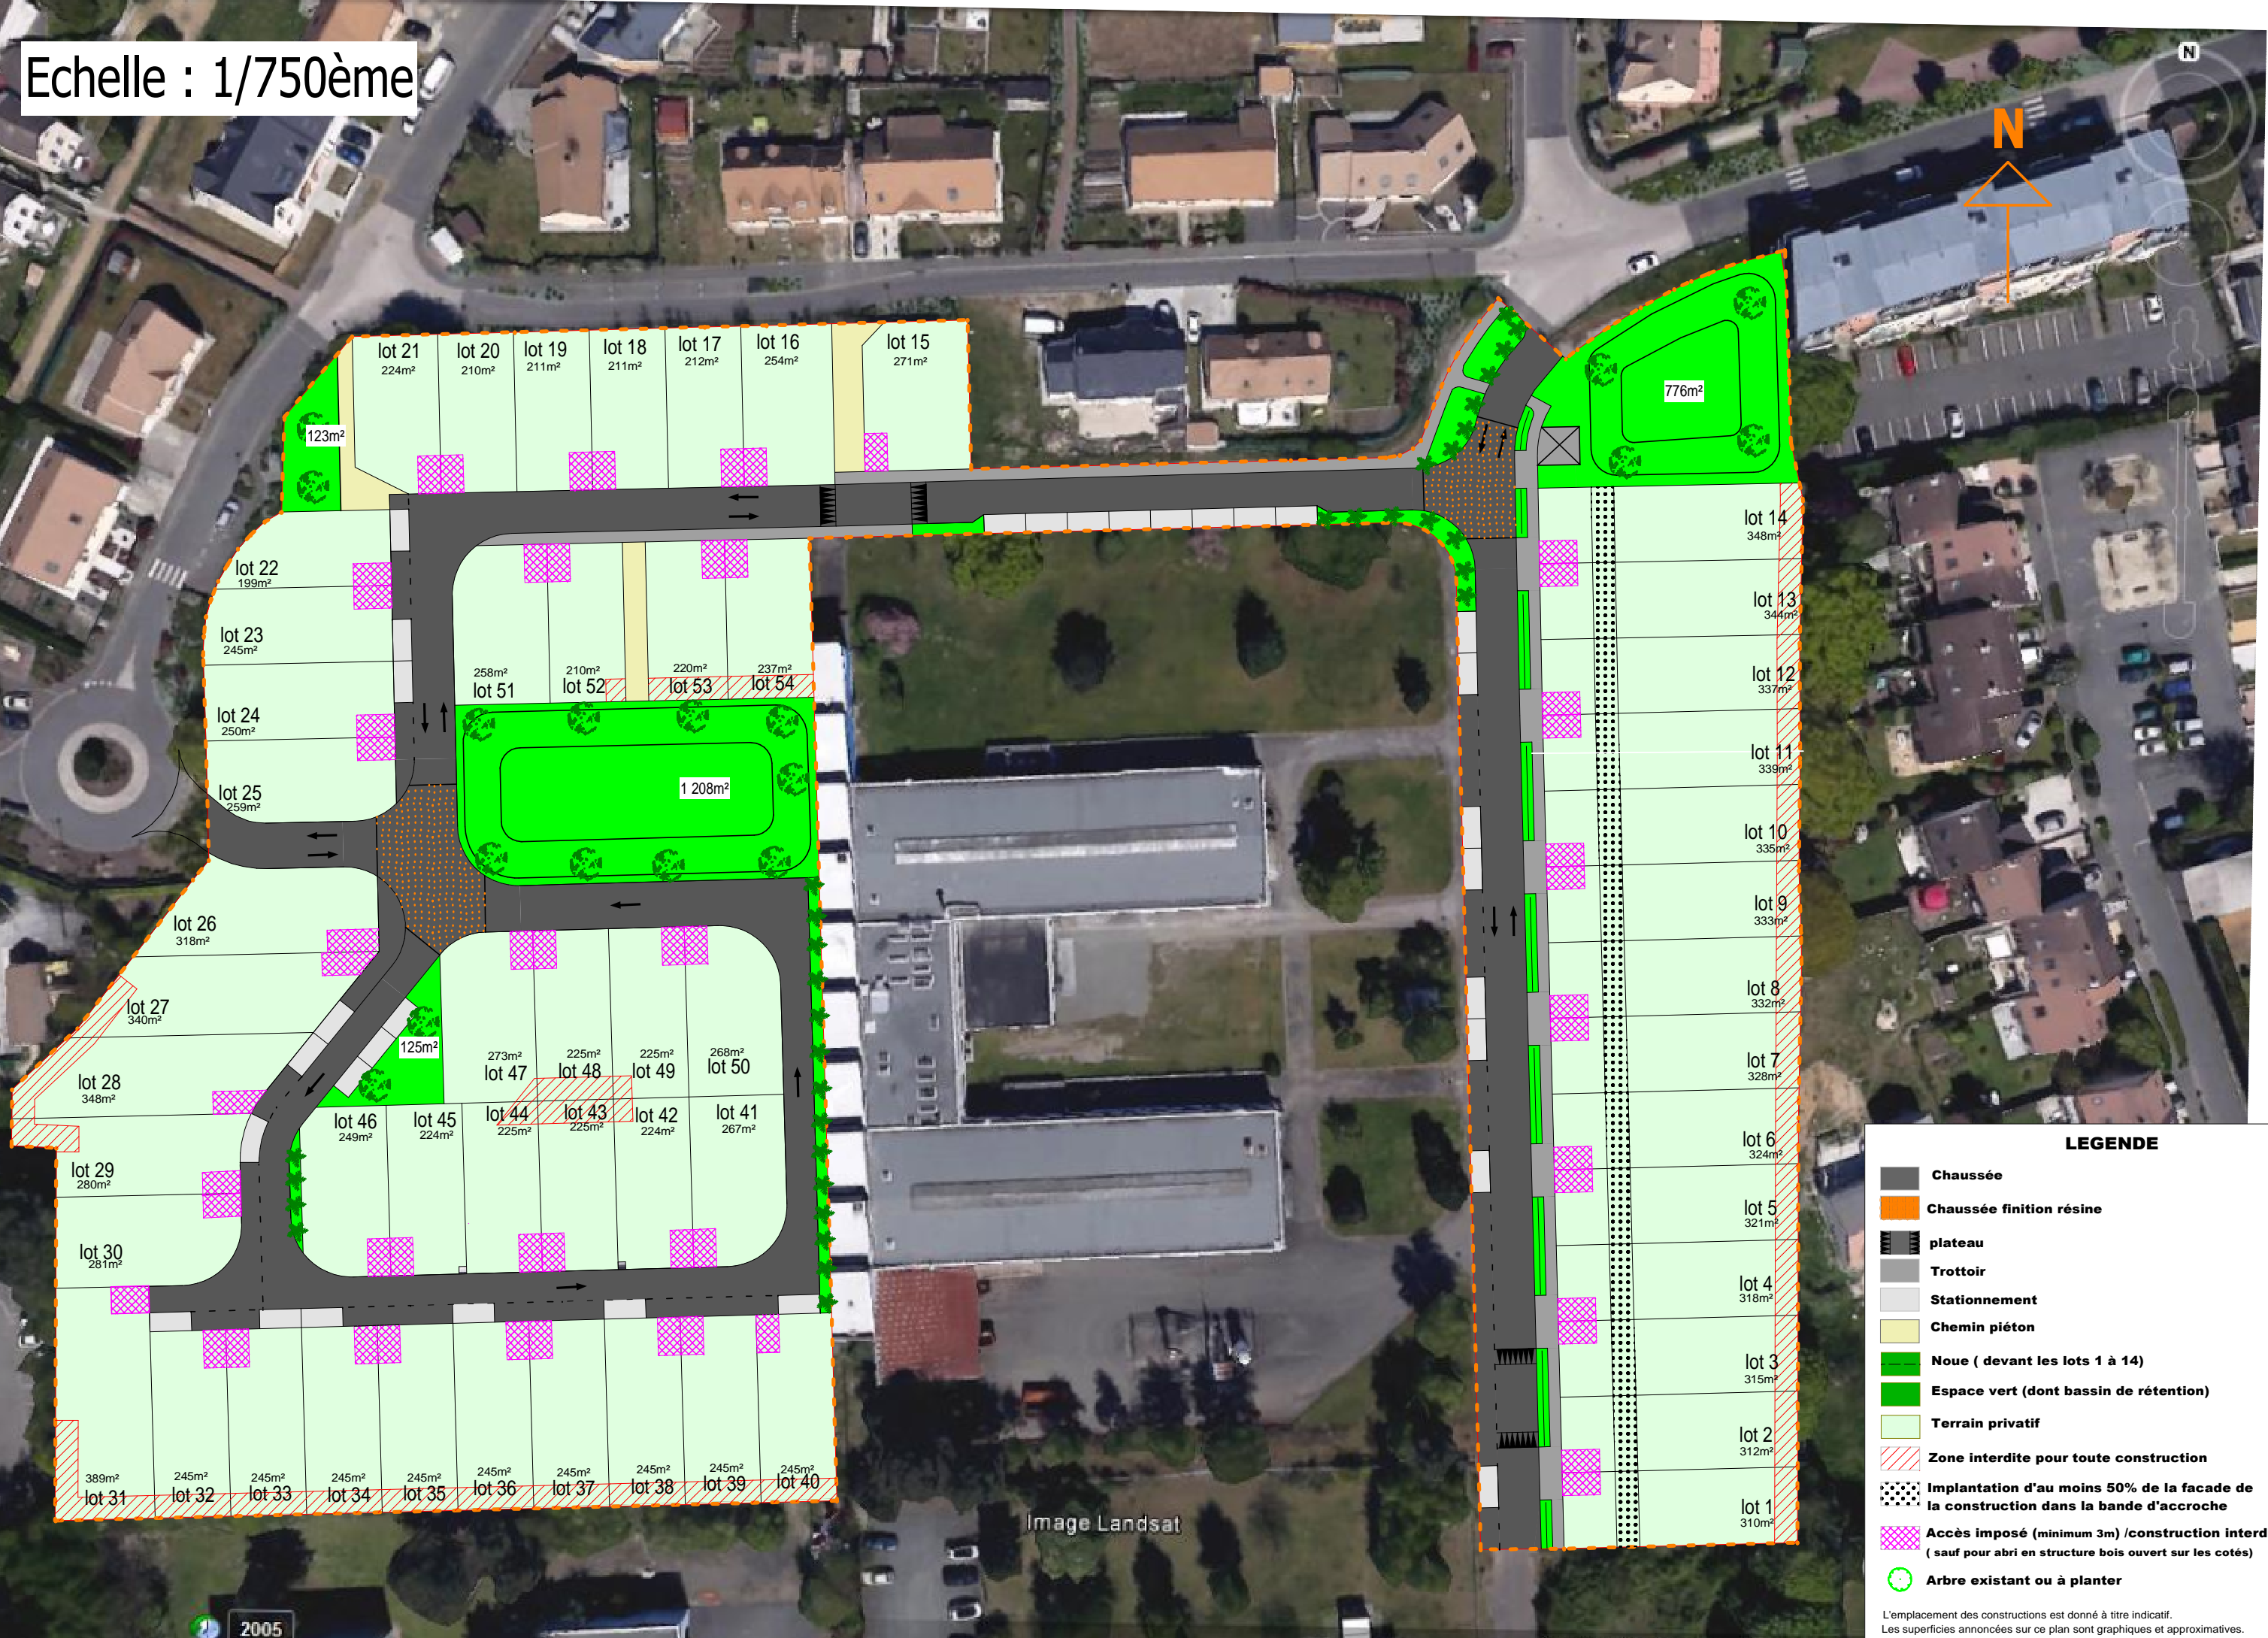

**LEGENDE**

- Chaussée
- Chaussée finition résine
- plateau
- Trottoir
- Stationnement
- Chemin piéton
- Noie ( devant les lots 1 à 14)
- Espace vert (dont bassin de rétention)
- Terrain privé
- Zone interdite pour toute construction
- Implantation d'au moins 50% de la facade de la construction dans la bande d'accroche
- Accès imposé (minimum 3m) /construction interdite (sauf pour abri en structure bois ouvert sur les cotés)
- Arbre existant ou à planter

L'emplacement des constructions est donné à titre indicatif.  
 Les superficies annoncées sur ce plan sont graphiques et approximatives.  
 Elles ne seront définitives qu'après bornage sur le terrain.

Image Landsat

2005

47°57'54.76"N 0°13'02.23"E